

Foundation Layout

Note: the layout only shows foundation location.

The foundation size shall be defined based on site geologic survey report

		Zhejiang Putian integrated housing Co.,Ltd. Hangzhou Zhongpu Architecture Design (institute)Co.,Ltd.			
Project name 工程名称	Project No. 工程编号 PT160435	Designer 设计师 ZTH	Drawer 制图员 ZTH	Assessor 审核 叶卓?	Page 图号 01
中国集装箱	Item 图纸名称 基础布置图	Category 设计阶段 PROPOSAL	Proofreader 校对 叶卓?	Date 日期 2016.08.03	Proportion 比例




Front Elevation Plan



Zhejiang Putian integrated housing Co.,ltd.
Hangzhou Zhongpu Architecture Design (institute)Co.,ltd.

Project name 工程名称 中国集装箱	Project No. 工程编号 PT160435	Designer 设计师 ZTH	Drawer 制图员 ZTH	Assessor 审核 叶卓?	Page 图号 05
	Item 图纸名称 立面布置图	Category 设计阶段 PROPOSAL	Proofreader 校对 叶卓?	Date 日期 2016.08.03	Proportion 比例

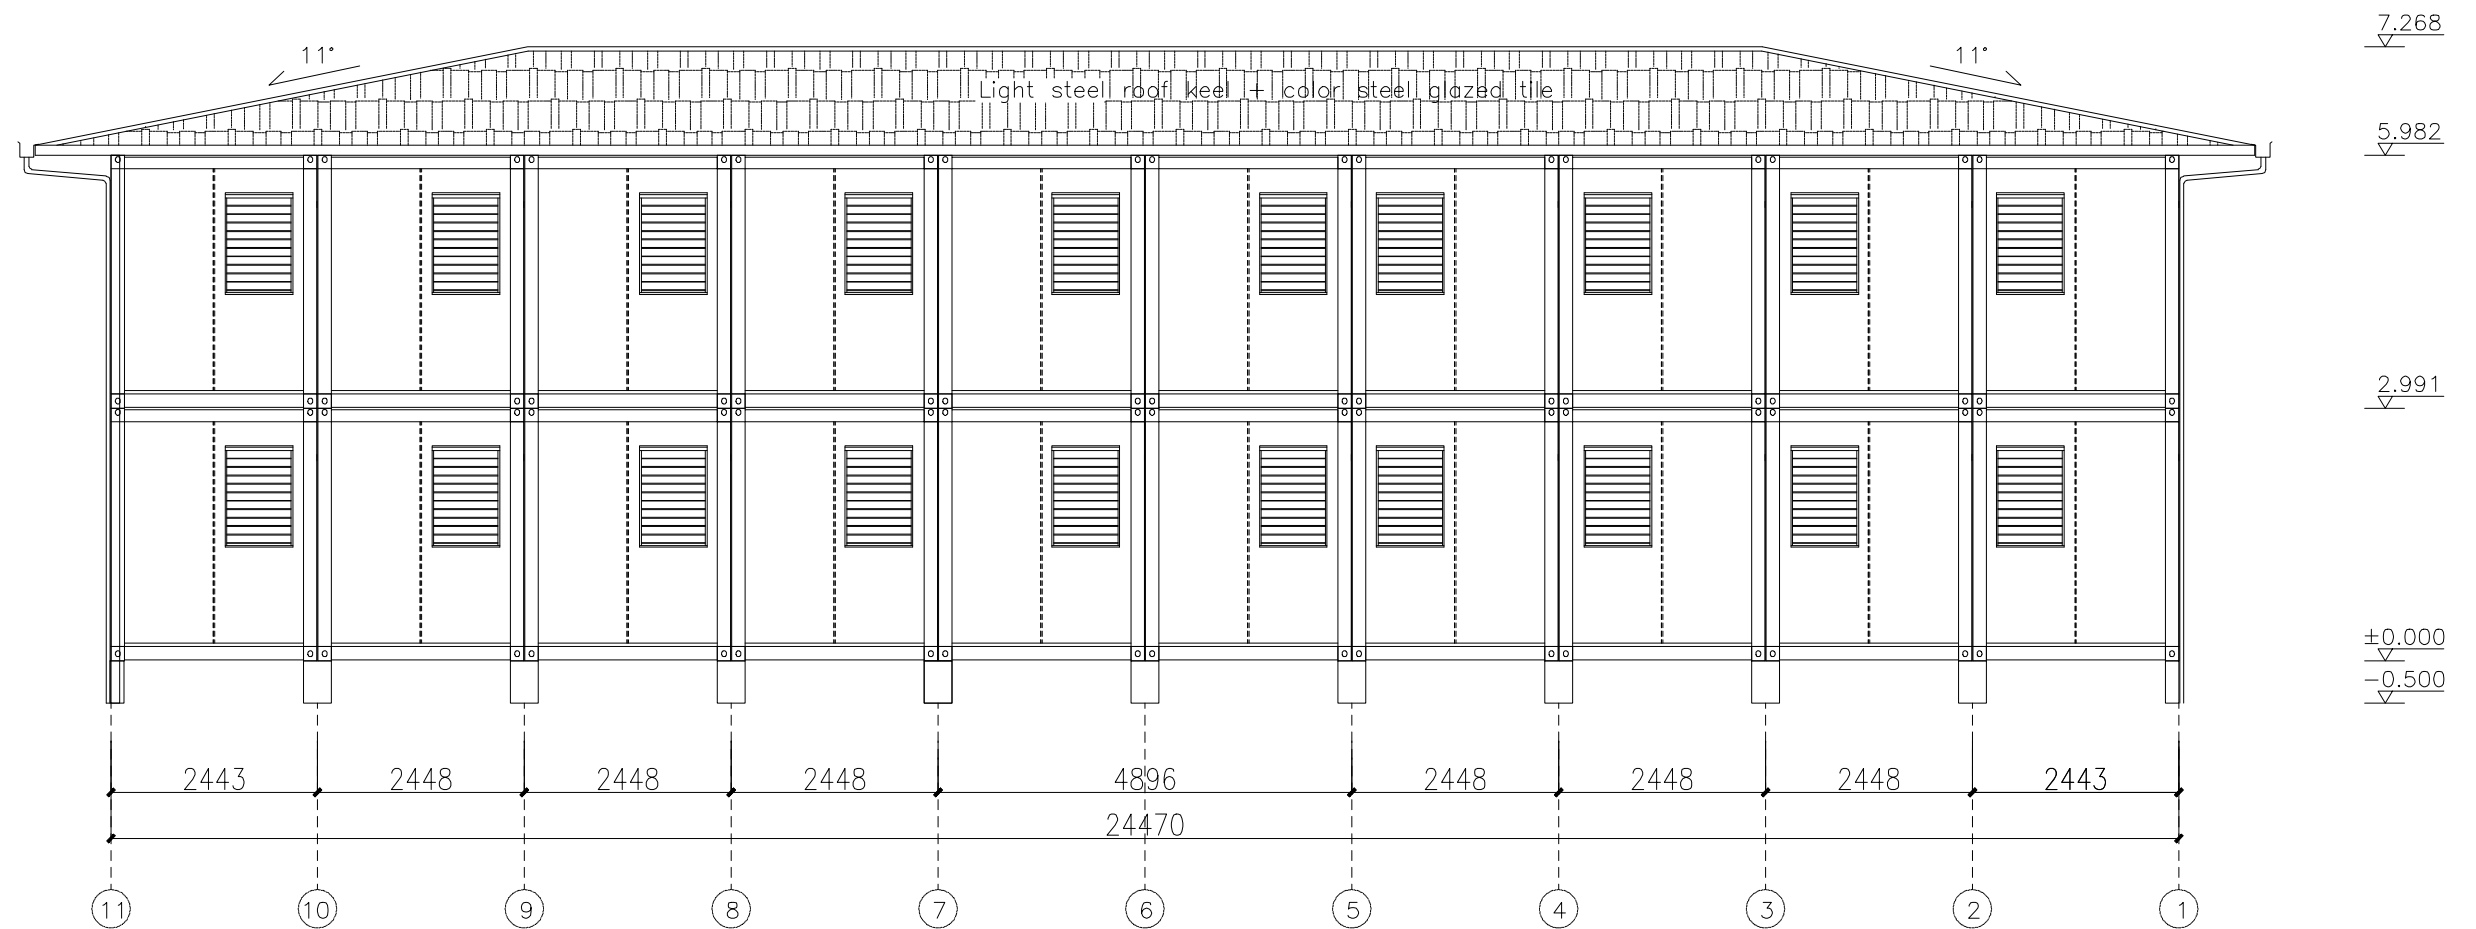


Rear Elevation Plan




Zhejiang Putian integrated housing Co.,Ltd.
Hangzhou Zhongpu Architecture Design (institute)Co.,Ltd.

Project name 工程名称	Project No. 工程编号 PT160435	Designer 设计师 ZTH	Drawer 制图员 ZTH	Assessor 审核 叶卓?	Page 图号 06
中国集装箱	Item 图纸名称 立面布置图	Category 设计阶段 PROPOSAL	Proofreader 校对 叶卓?	Date 日期 2016.08.03	Proportion 比例

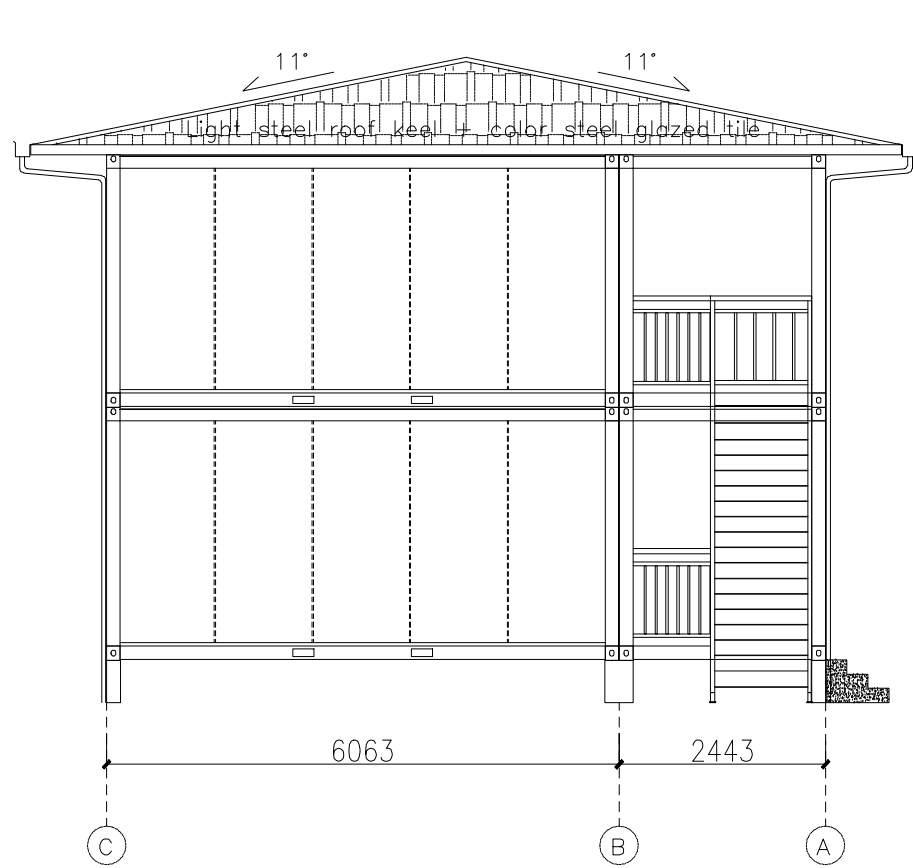

Left Elevation Plan

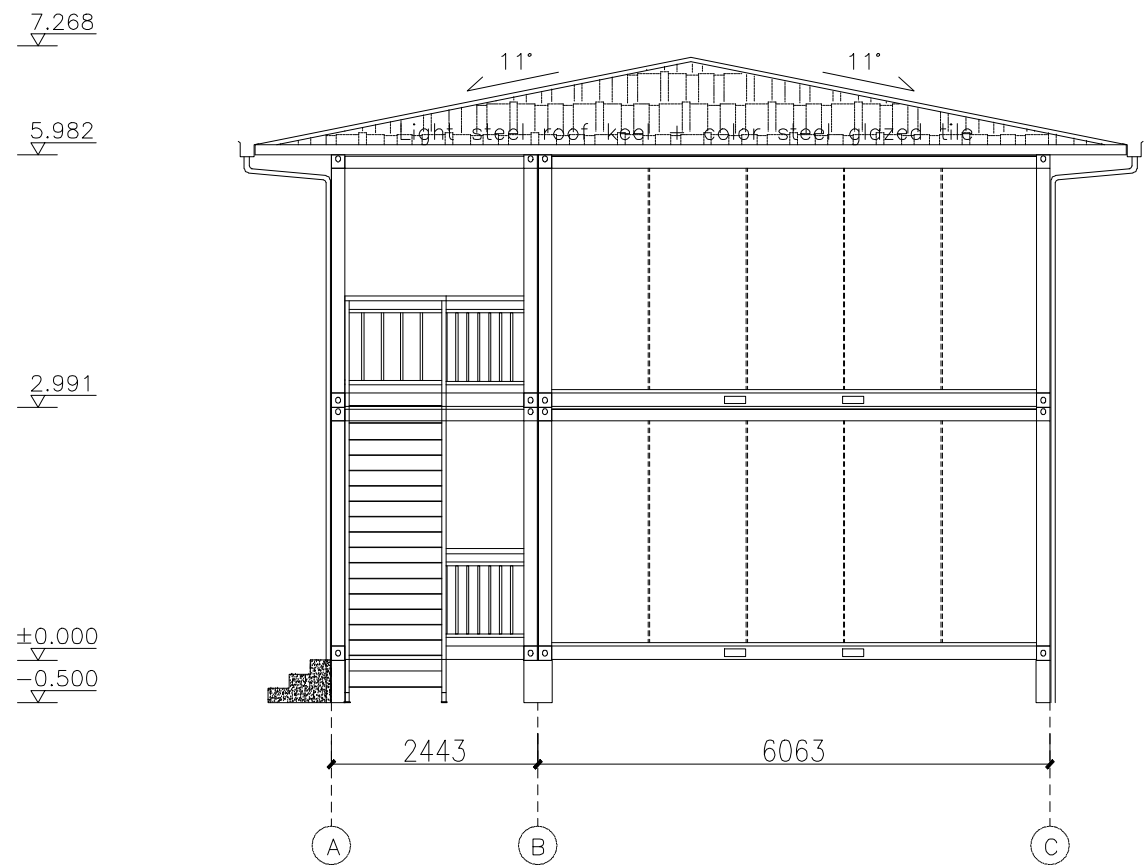


Right Elevation Plan



Zhejiang Putian integrated housing Co.,Ltd.
Hangzhou Zhongpu Architecture Design (institute)Co.,Ltd.

Project name 工程名称	Project No. 工程编号 PT160435	Designer 设计师 ZTH	Drawer 制图员 ZTH	Assessor 审核 叶卓?	Page 图号 07
中国集装箱	Item 图纸名称 立面布置图	Category 设计阶段 PROPOSAL	Proofreader 校对 叶卓?	Date 日期 2016.08.03	Proportion 比例

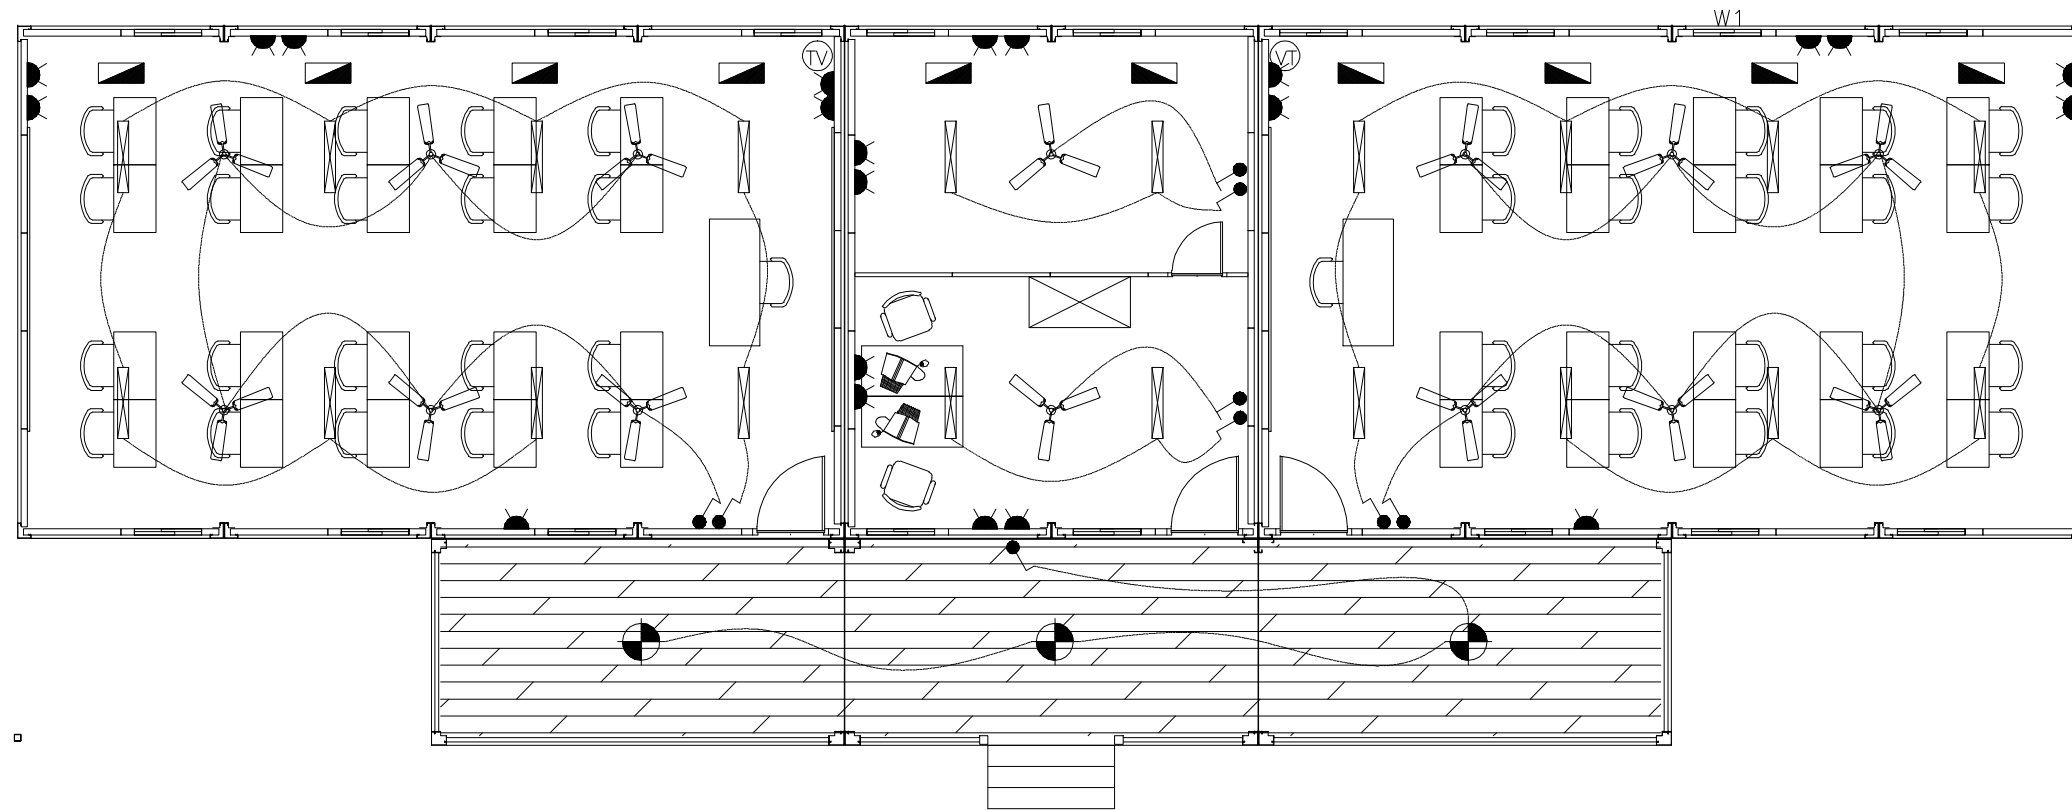

- Installation height H=1200mm
- ⬇️ ④ Installation height H=300mm

Electricity Layout

Note: the ceiling fan is not included, to be done by client.

Figure	Name	Spec.
	Tube lamp	220V,40W
	Ceiling lamp	220V,18W
	Socket	AU Standard
	Single phase switch	AU Standard
	TV plug	AU Standard
	Distribution box	AU Standard

Zhejiang Putian integrated housing Co.,ltd. Hangzhou Zhongpu Architecture Design (institute)Co.,ltd.					
Project name 工程名称	Project No. 工程编号 PT160435	Designer 设计师 ZTH	Drawer 制图员 ZTH	Assessor 审核 叶卓?	Page 图号 08
中国集装箱	Item 图纸名称 平面布置图	Category 设计阶段 PROPOSAL	Proofreader 校对 叶卓?	Date 日期 2016.08.03	Proportion 比例