


设计	审核	校对	审核	审核
姓名	姓名	姓名	姓名	姓名
日期	日期	日期	日期	日期

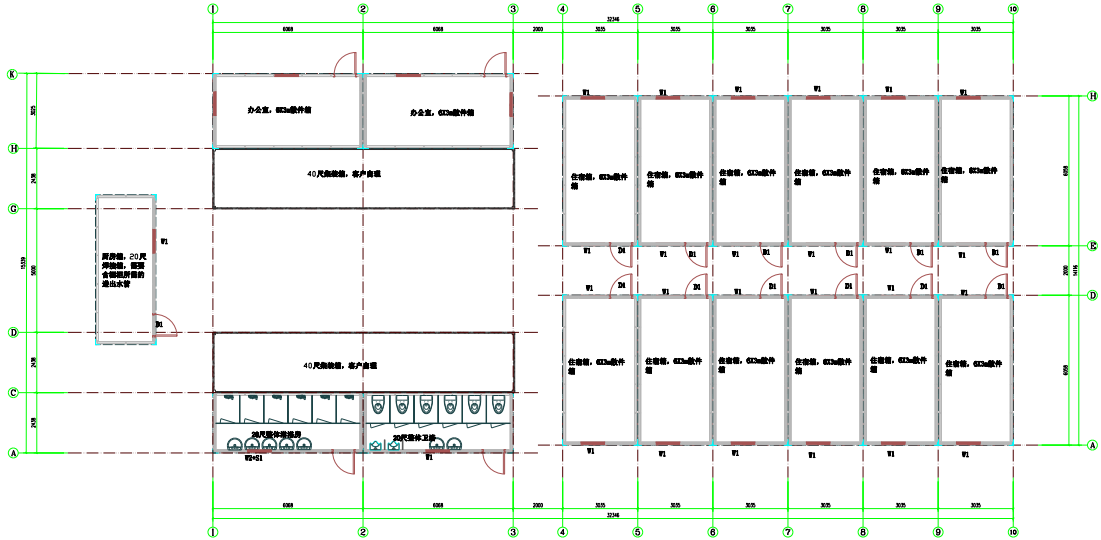

Copyright 2016
 PTH
 Zhejiang Putian Integrated Housing Co., Ltd.
 Hangzhou Zhongyu Architecture Design (Institute) Co., Ltd.
 证书编号
 合作设计单位

工序	签名	日期
方案		
扩初		
施工图		
项目负责人		
校对人		
设计		
制图		

执业资格
 注册建筑师
 注册结构师
 注册设备工程师
 注册电气工程师
 注册暖通工程师
 注册给排水工程师
 注册城乡规划师
 注册造价工程师
 注册监理工程师
 注册环境影响评价工程师
 注册安全工程师
 注册消防工程师
 注册测绘师
 注册土地估价师
 注册资产评估师
 注册税务师
 注册审计师
 注册会计

项目名称
 项目名称

图名
 图名

工程编号	专业
比例	图号

审核日期